



B-B METSZET M=1:100

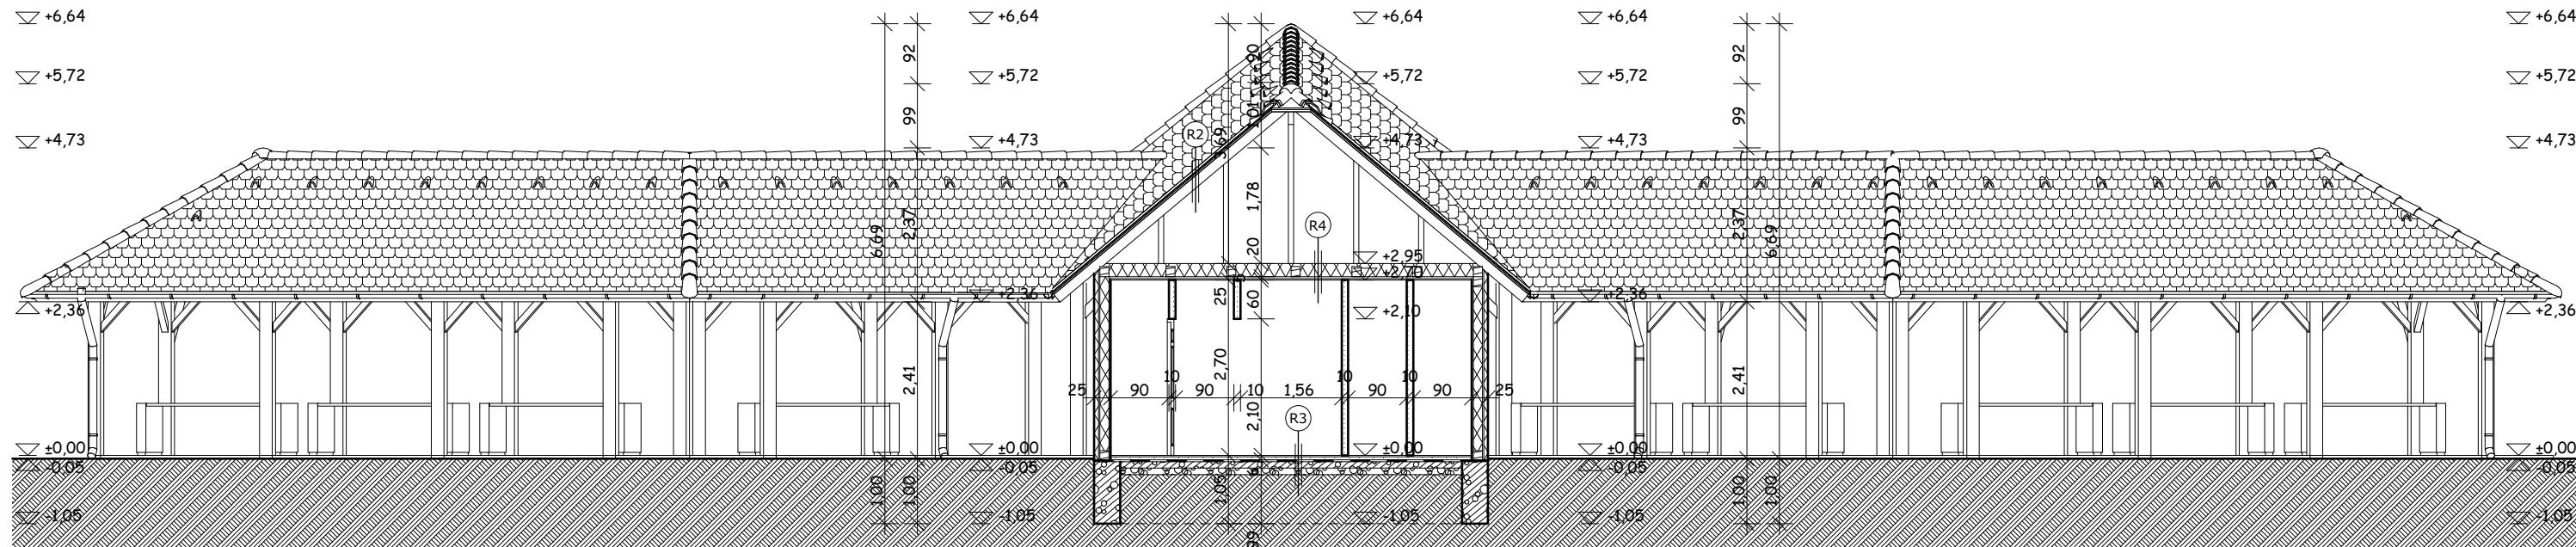

A-A METSZET M=1:100

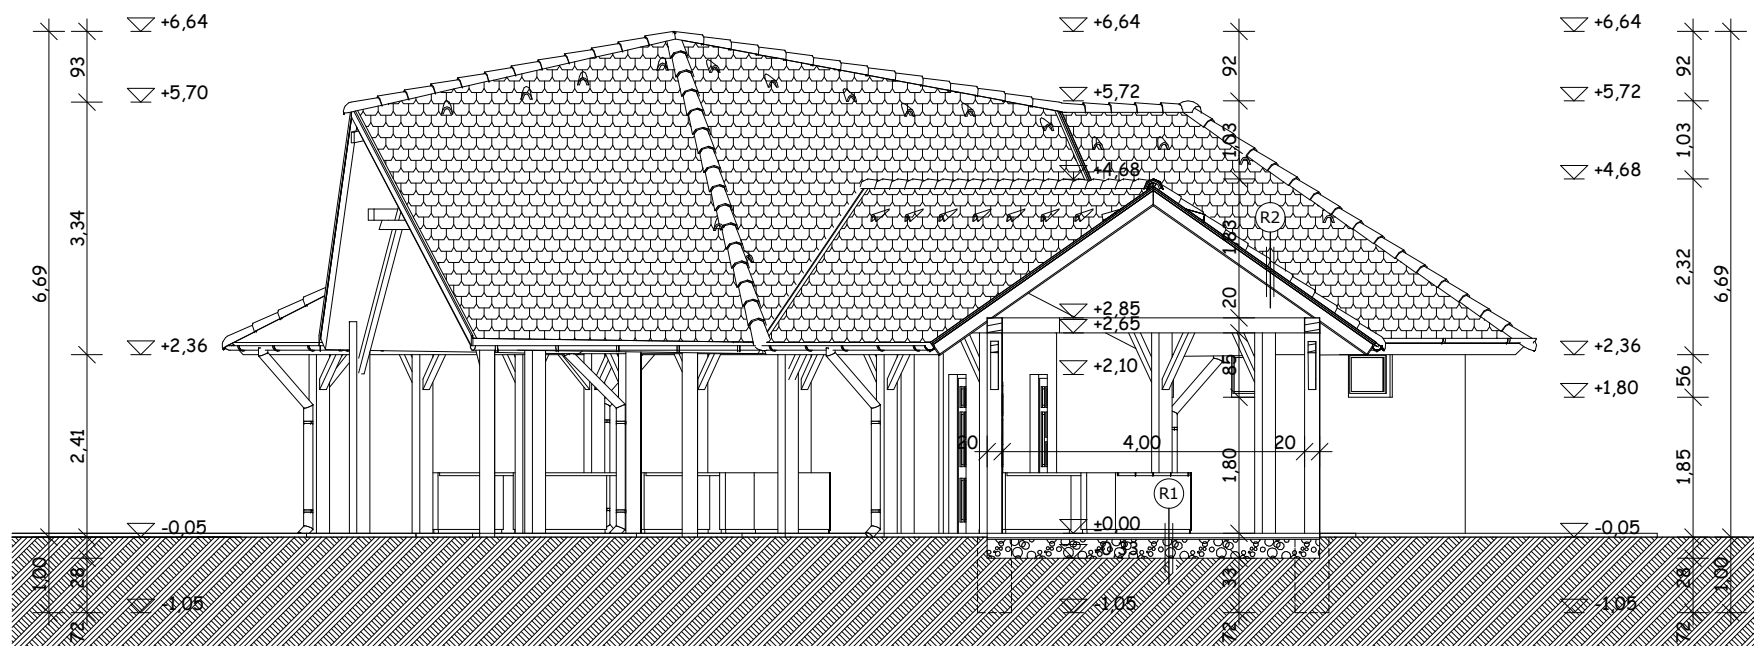

Rétegrendek:

<b>R1</b>	Térkö burkolat Finom zuzalék Kőagyazat Termett talaj	<b>R2</b>	Cserép tetőfedés Lécezés Ellenléc Porhó elleni fólia Fa szaruzat Fa burkolat
<b>R3</b>	Kerámia lapburkolat Kiegészítő réteg Aljzatbeton Technológiai fólia Hőszigetelés Vízszigetelés Aljzatbeton Kavicsagyazat Termett talaj	<b>R4</b>	Padlástér OSB lapburkolat Fagerendás födém közte hőszigetelés Páratároló fólia Gipszkarton váz Gipszkarton burkolat

Anyagi jelölések:

	Talaj		Vasbeton
	Fa szerkezet		Hőszigetelés
	Beton		Kavicsagyazat
	Gipszkarton fal		

Rajz tárgya:	<b>ZÖLD PONT SZABADIDŐS PIAC ÉPÍTÉS</b>	2016.08.18.
Rajz megnevezése:	TERVEZETT METSZETEK	Terv típusa: Engedélyezési terv M=1:100
Építetők :	Sukoró Község Önkormányzata 8096 Sukoró, Óvoda u. 2.	C-7-99
Építés helye:	8096 Sukoró, Fehérvári út	HRSZ.:416.
Tervezők :	Draskovich Attila Szabó László	Építésztervező Építésztervező É2/07-0139/2018 É2/07-0018/2018
		<b>E - 2</b>