



KELETI HOMLOKZAT M=1:100

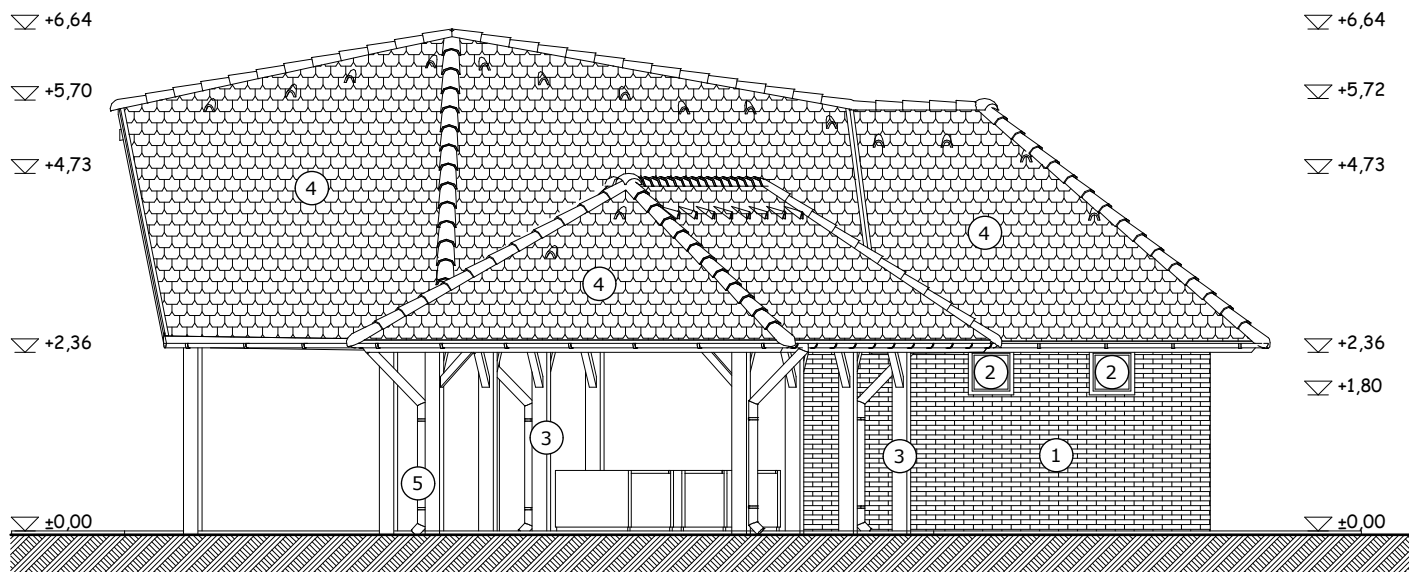

NYUGATI HOMLOKZAT M=1:100

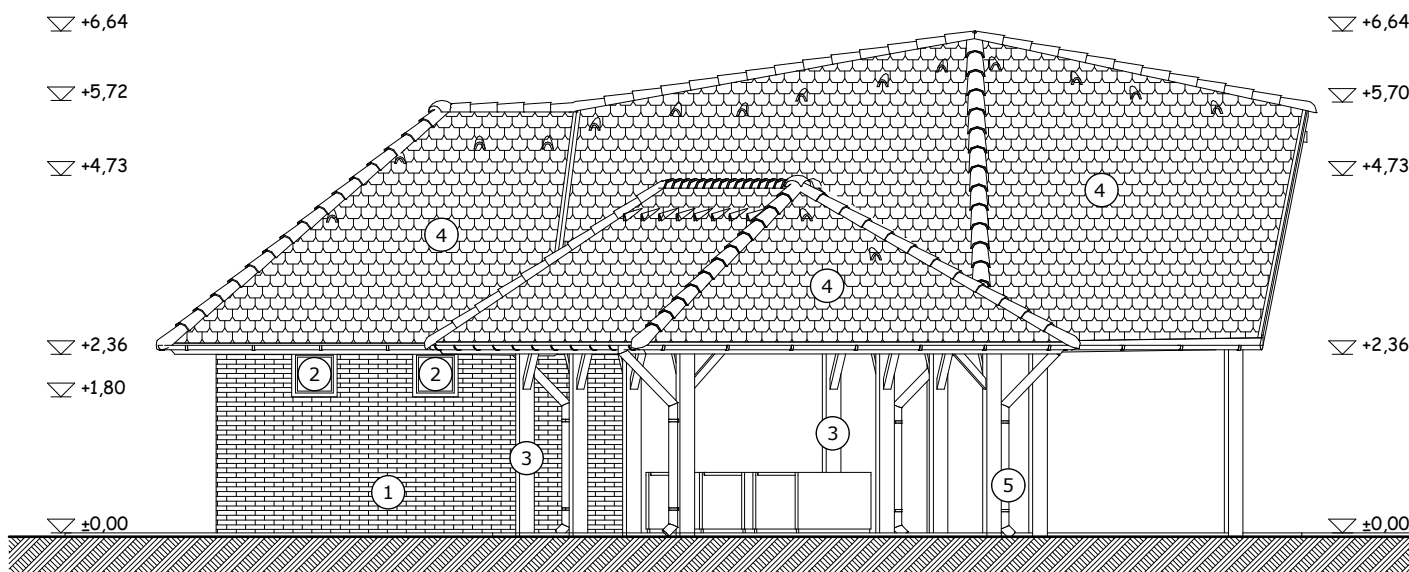

Felhasznált anyagok:

1. Téglaburkolat piros színben
2. Barna fa nyílászárók
3. Fa szerkezet barna színben
4. Cserép tetőfedés piros színben
5. Ereszcsatorna barna színben
6. Homlokzati vakolat fehér színben

Rajz tárgya:	ZÖLD PONT SZABADIDŐS PIAC ÉPÍTÉS	2016.08.18.
Rajz megnevezése:	TERVEZETT HOMLOKZATOK	Terv típusa: Engedélyezési terv M=1:100
Építetők :	Sukoró Község Önkormányzata 8096 Sukoró, Óvoda u. 2.	C-7-99
Építés helye:	8096 Sukoró, Fehérvári út	HRSZ.:416.
Tervezők	Draskovich Attila Szabó László	Építésztervező Építésztervező É2/07-0139/2018 É2/07-0018/2018 E - 4