TRIAL MODE – a valid license will remove this message. See the keywords property of this PDF for more information.

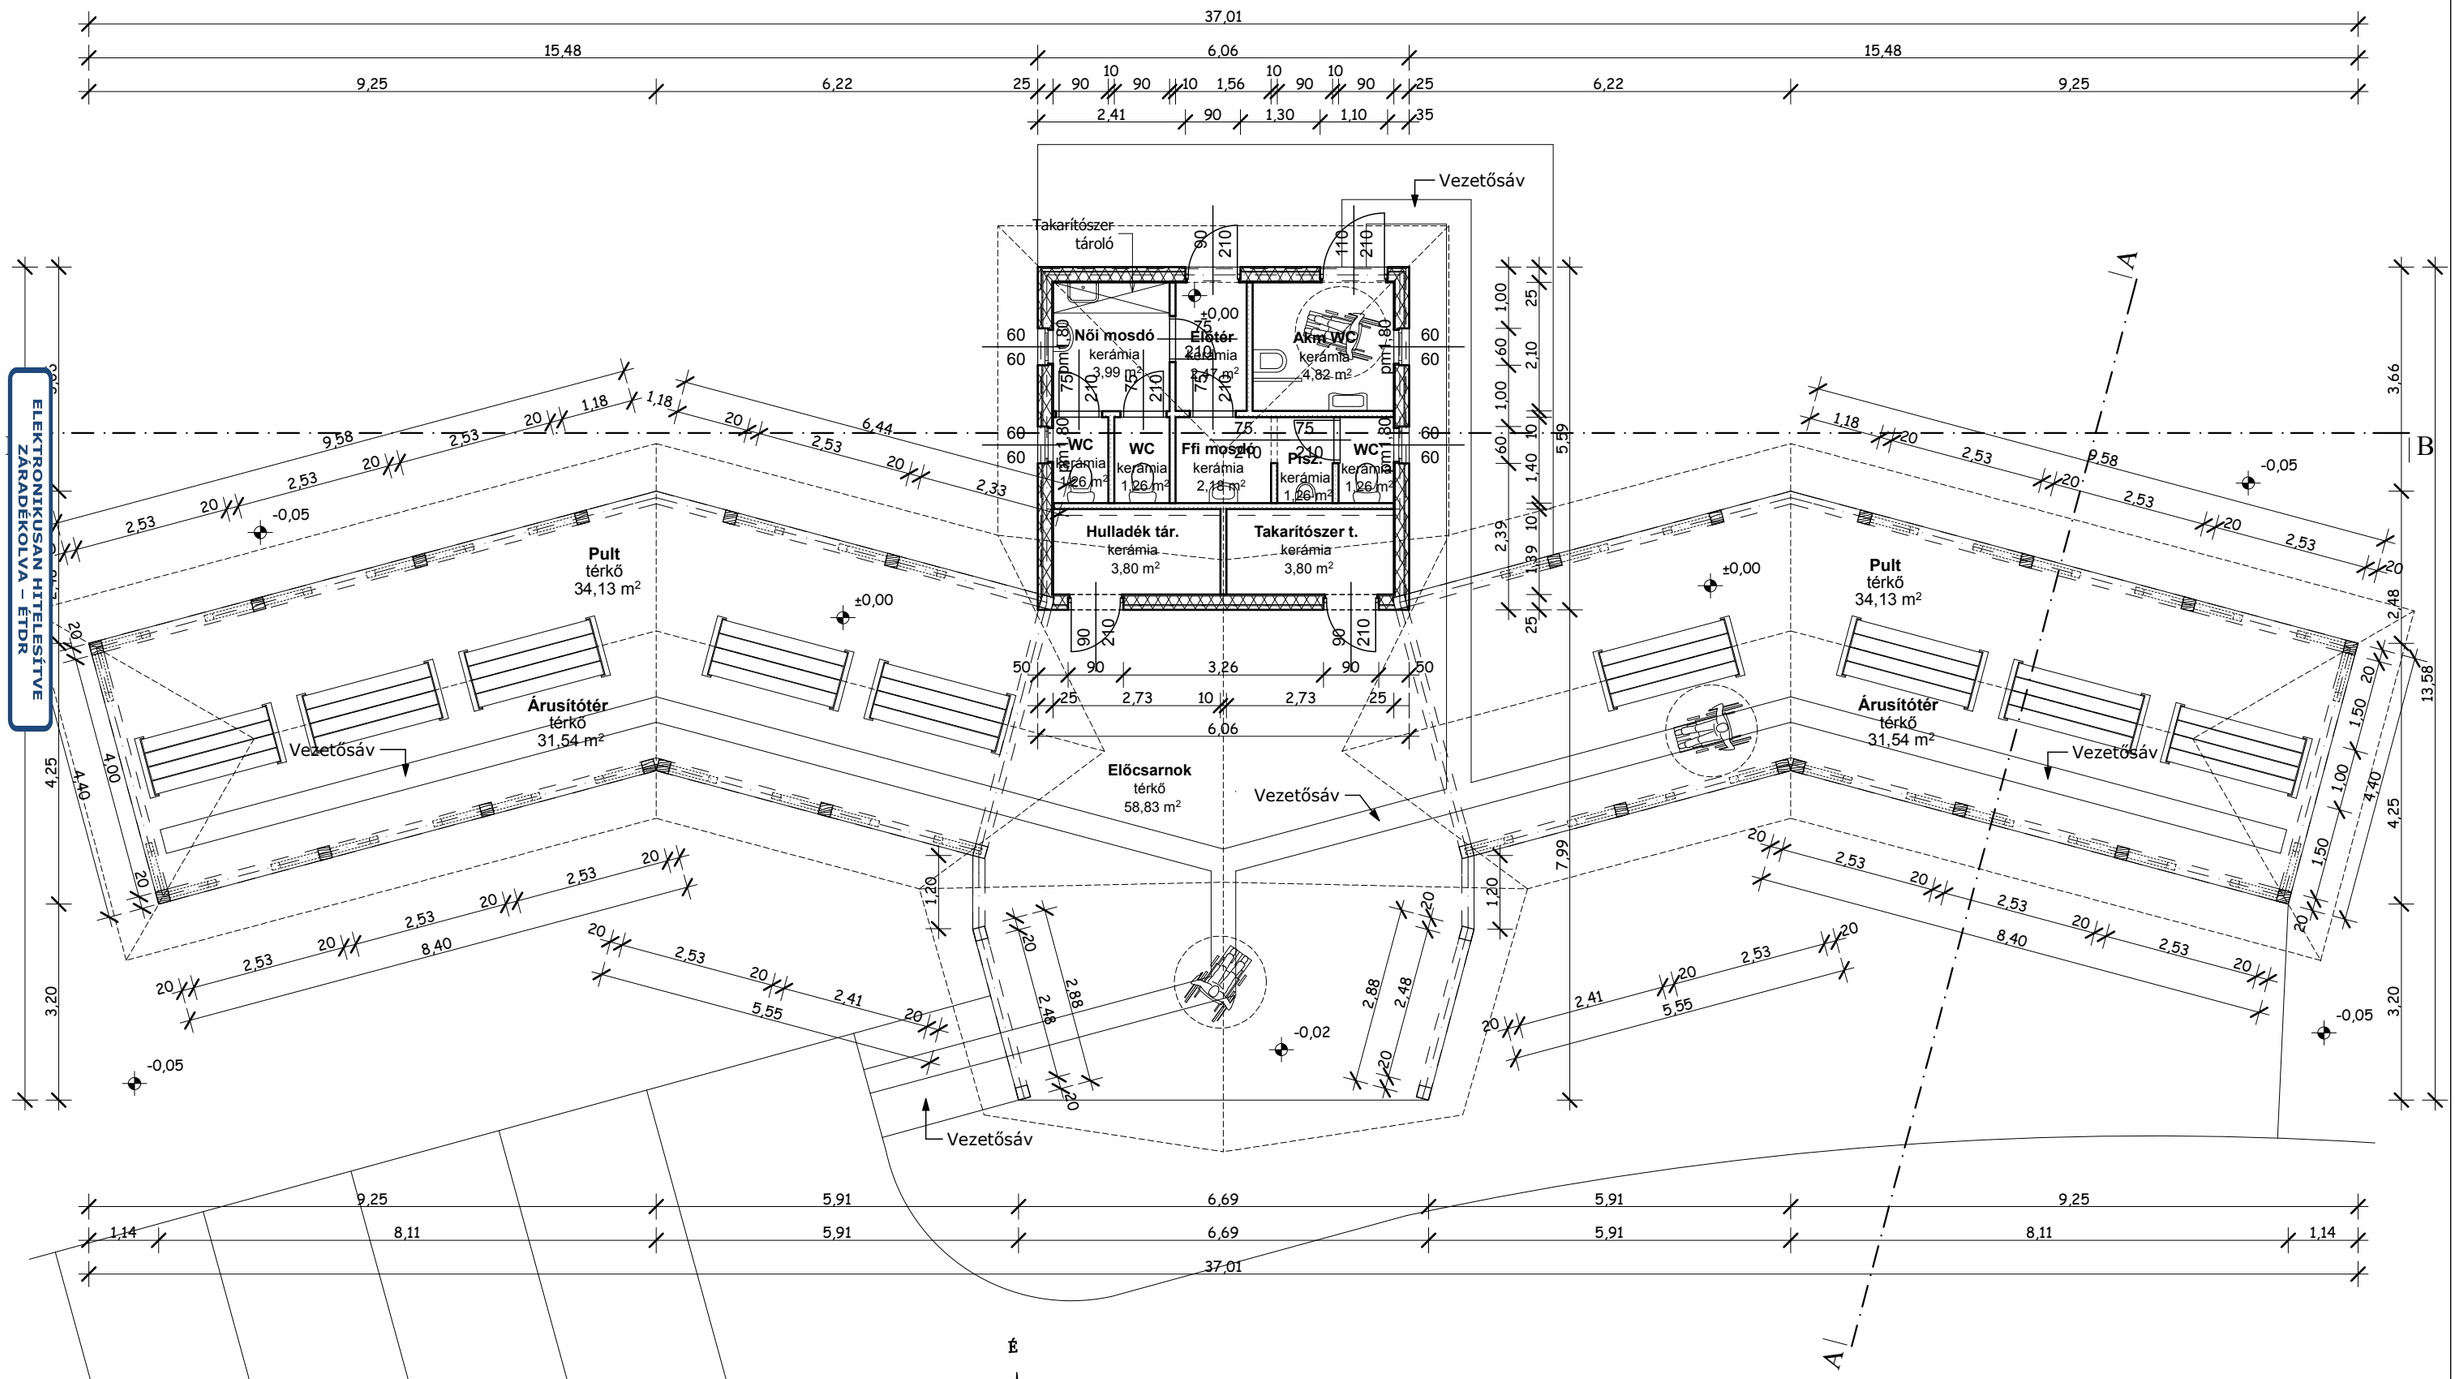

TERVEZETT ALAPRAJZ
M=1:100

Megjegyzés:
A terv ±0,00 szintje megfelel a Bf.: +144,55 méteres magasságnak!

Rajz tárgya:	**ZÖLD PONT SZABADIDŐS PIAC ÉPÍTÉS**		2016.08.18.
Rajz megnevezése:	TERVEZETT ALAPRAJZ	Terv típusa: Engedélyezési terv	M=1:100
Építtetők :	Sukoró Község Önkormányzata 8096 Sukoró, Óvoda u. 2.		C-7-99
Építés helye:	8096 Sukoró, Fehérvári út		HRSZ.:416.
Tervezők :	Draskovich Attila Szabó László	Építésztervező É2/07-0139/2018 Építésztervező É2/07-0018/2018	E - 1