



### DÉLI HOMLOKZAT M=1:100

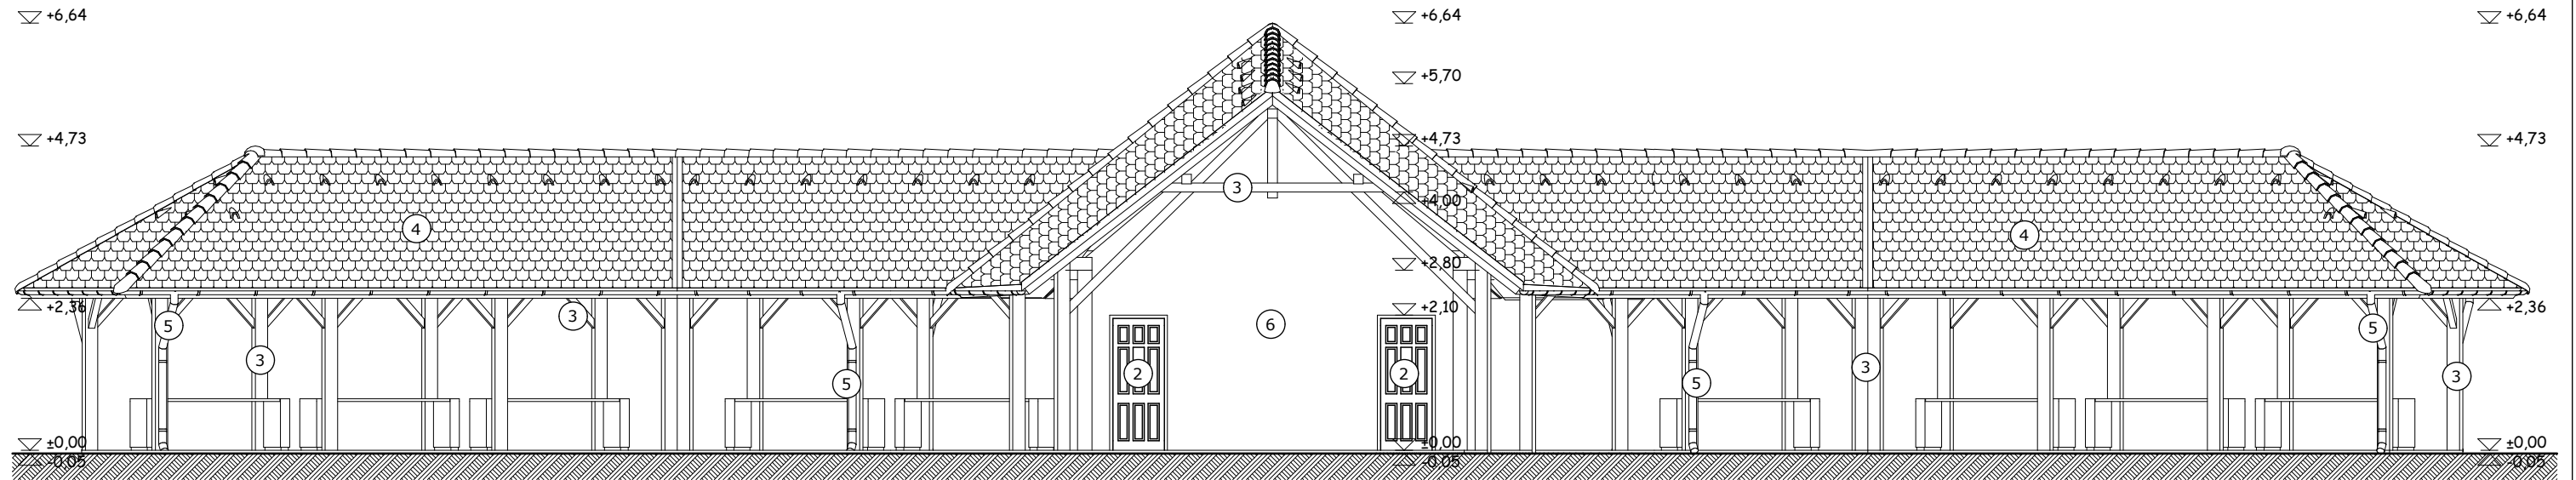

### ÉSZAKI HOMLOKZAT M=1:100

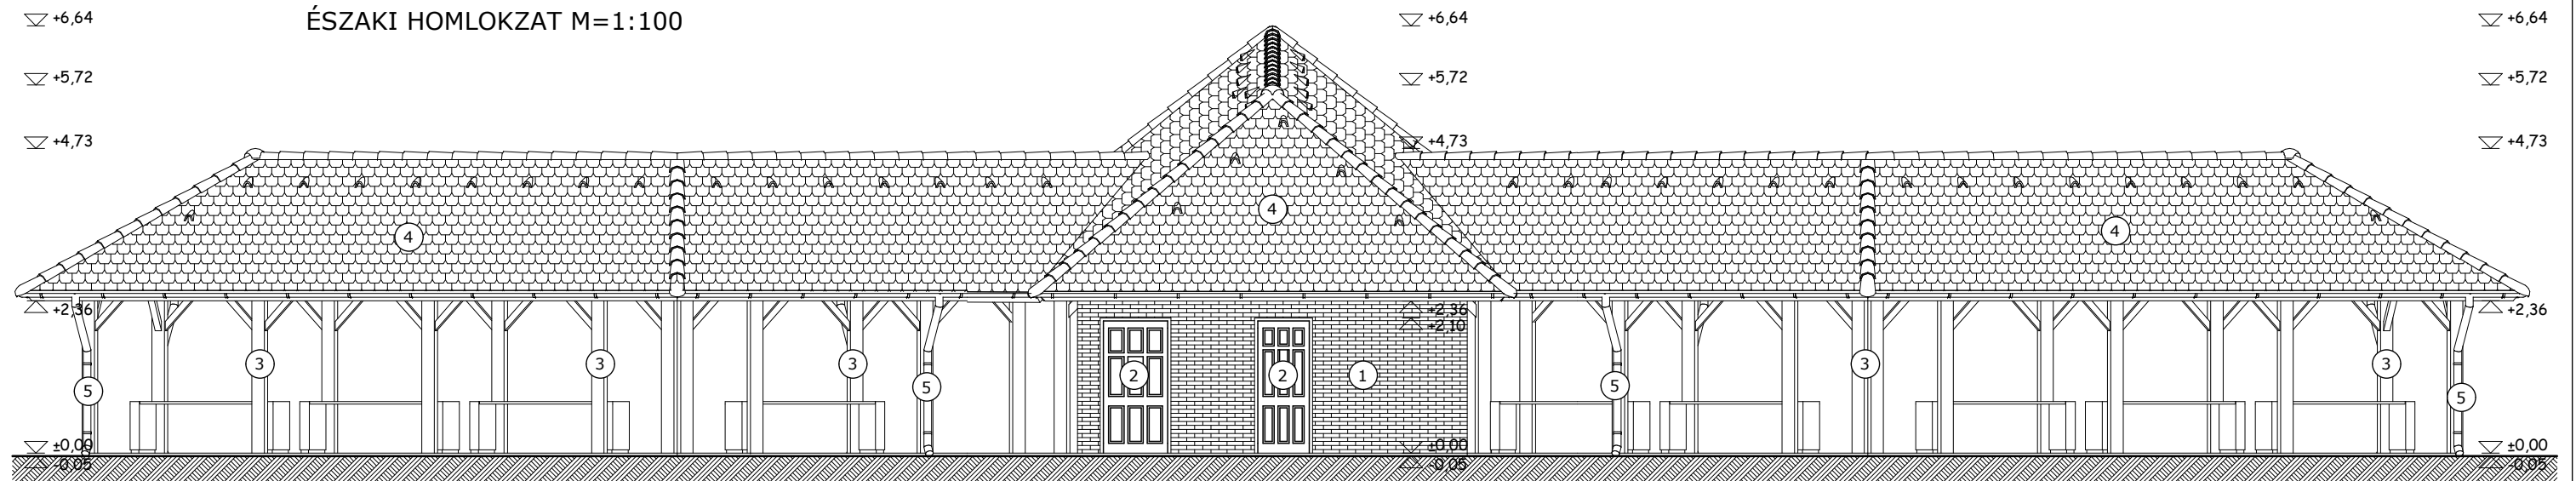

#### Felhasznált anyagok:

1. Téglaburkolat piros színben
2. Barna fa nyílászárók
3. Fa szerkezet barna színben
4. Cserép tetőfedés piros színben
5. Ereszcsatorna barna színben
6. Homlokzati vakolat fehér színben

Rajz tárgya:	<b>ZÖLD PONT SZABADIDŐS PIAC ÉPÍTÉS</b>	2016.08.18.
Rajz megnevezése:	TERVEZETT HOMLOKZATOK	Terv típusa: Engedélyezési terv
Építetők :	Sukoró Község Önkormányzata 8096 Sukoró, Óvoda u. 2.	M=1:100
Építés helye:	8096 Sukoró, Fehérvári út	C-7-99
Tervezők	Draskovich Attila Szabó László	HRSZ.:416.
	Építésztervező Építésztervező	E - 3
	É2/07-0139/2018 É2/07-0018/2018	