



DÉLI HOMLOKZAT M=1:100

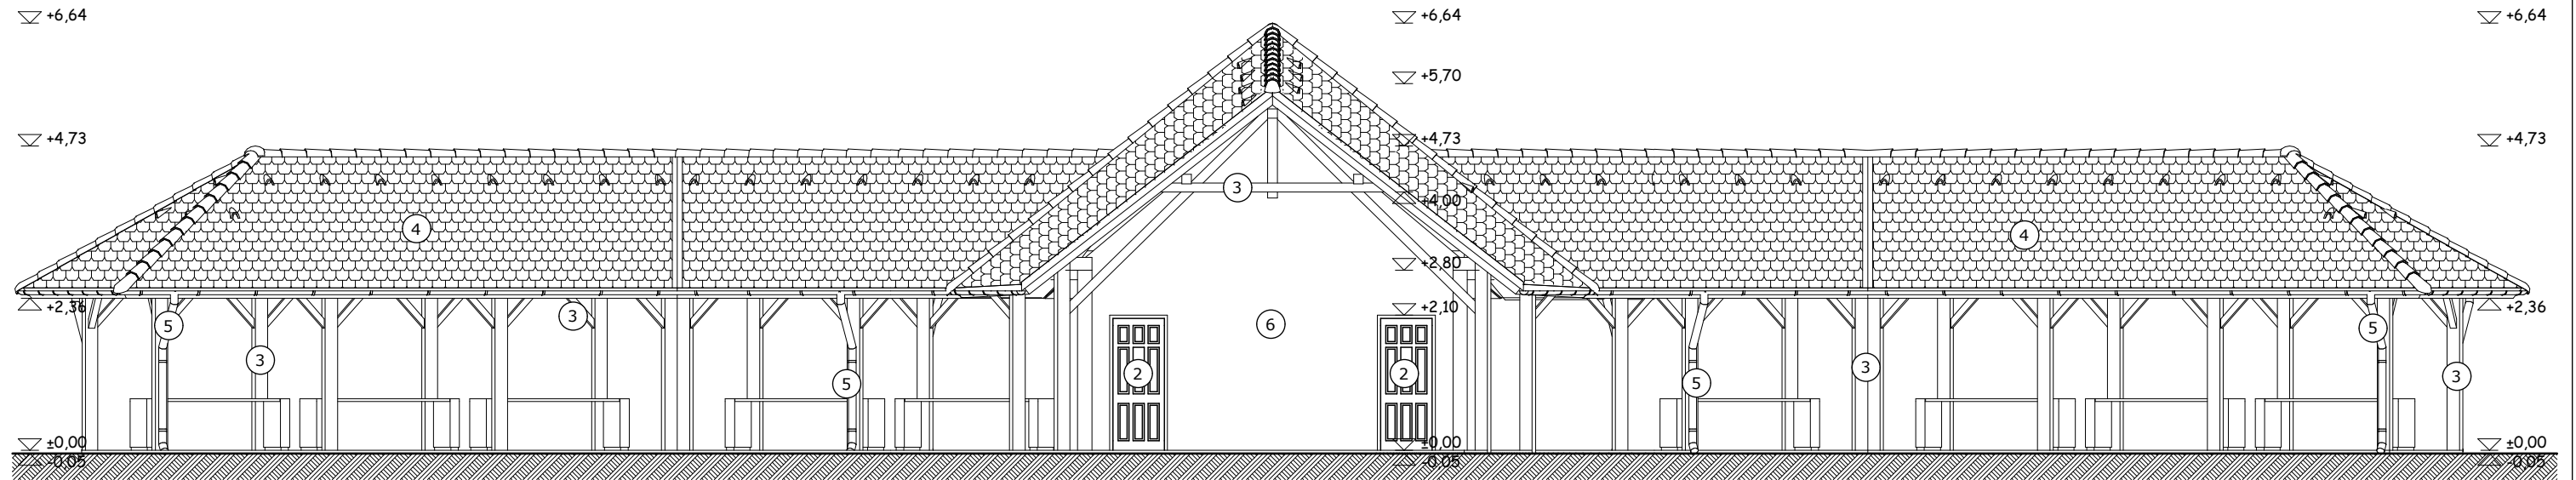

ÉSZAKI HOMLOKZAT M=1:100

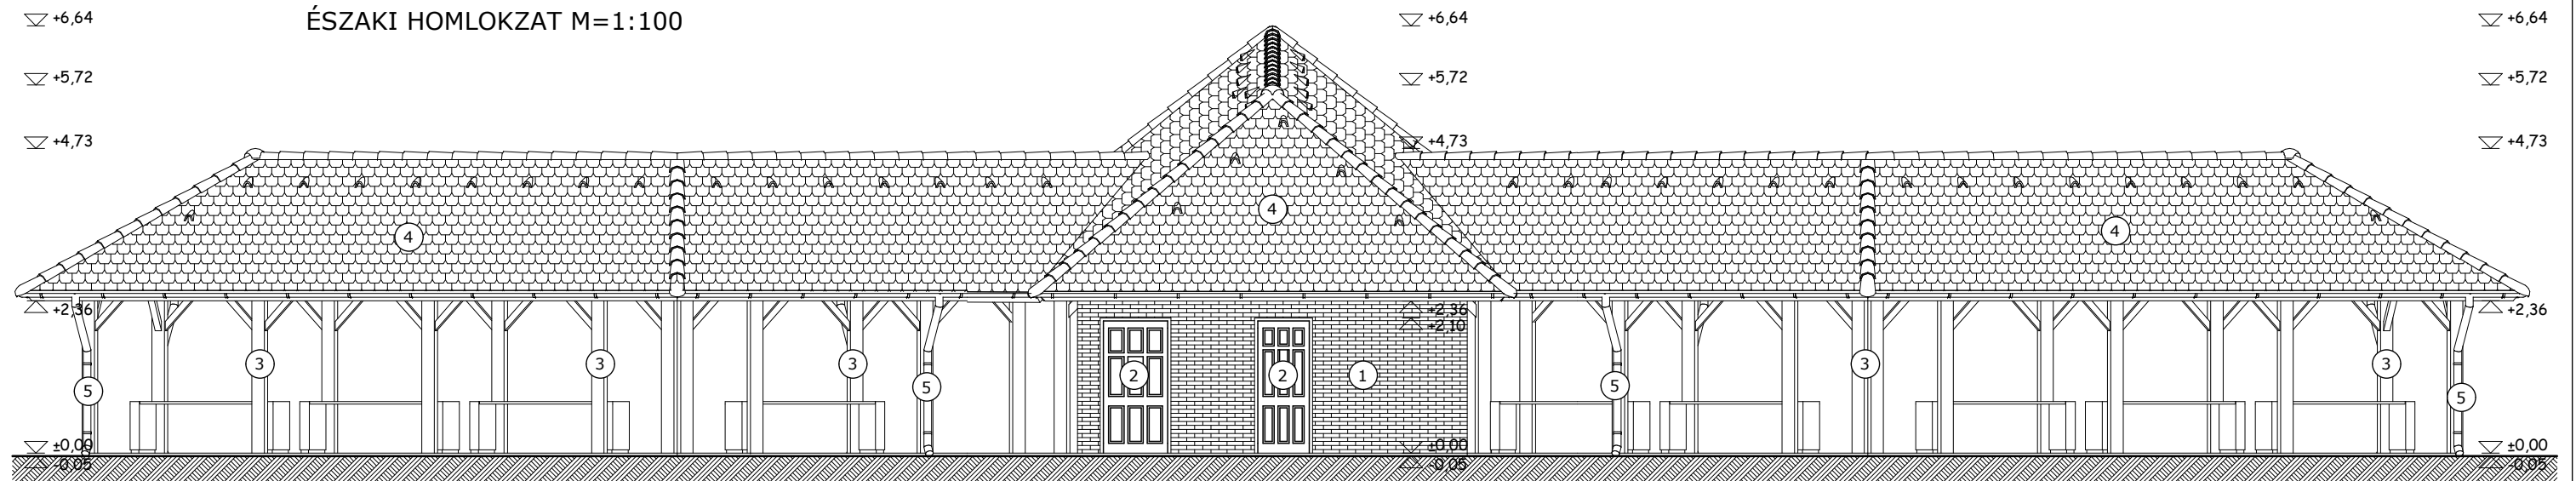

Felhasznált anyagok:

1. Téglaburkolat piros színben
2. Barna fa nyílászárók
3. Fa szerkezet barna színben
4. Cserép tetőfedés piros színben
5. Ereszcsatorna barna színben
6. Homlokzati vakolat fehér színben

Rajz tárgya:	ZÖLD PONT SZABADIDŐS PIAC ÉPÍTÉS	2016.08.18.
Rajz megnevezése:	HOMLOKZAT HIRDETMÉNYI	M=1:100
Építetők :		
Építés helye:	8096 Sukoró, Fehérvári út	HRSZ.:416.
Tervezők :		E - 6